




AVFALLSSTATIV

ARBEIDSTEGNING

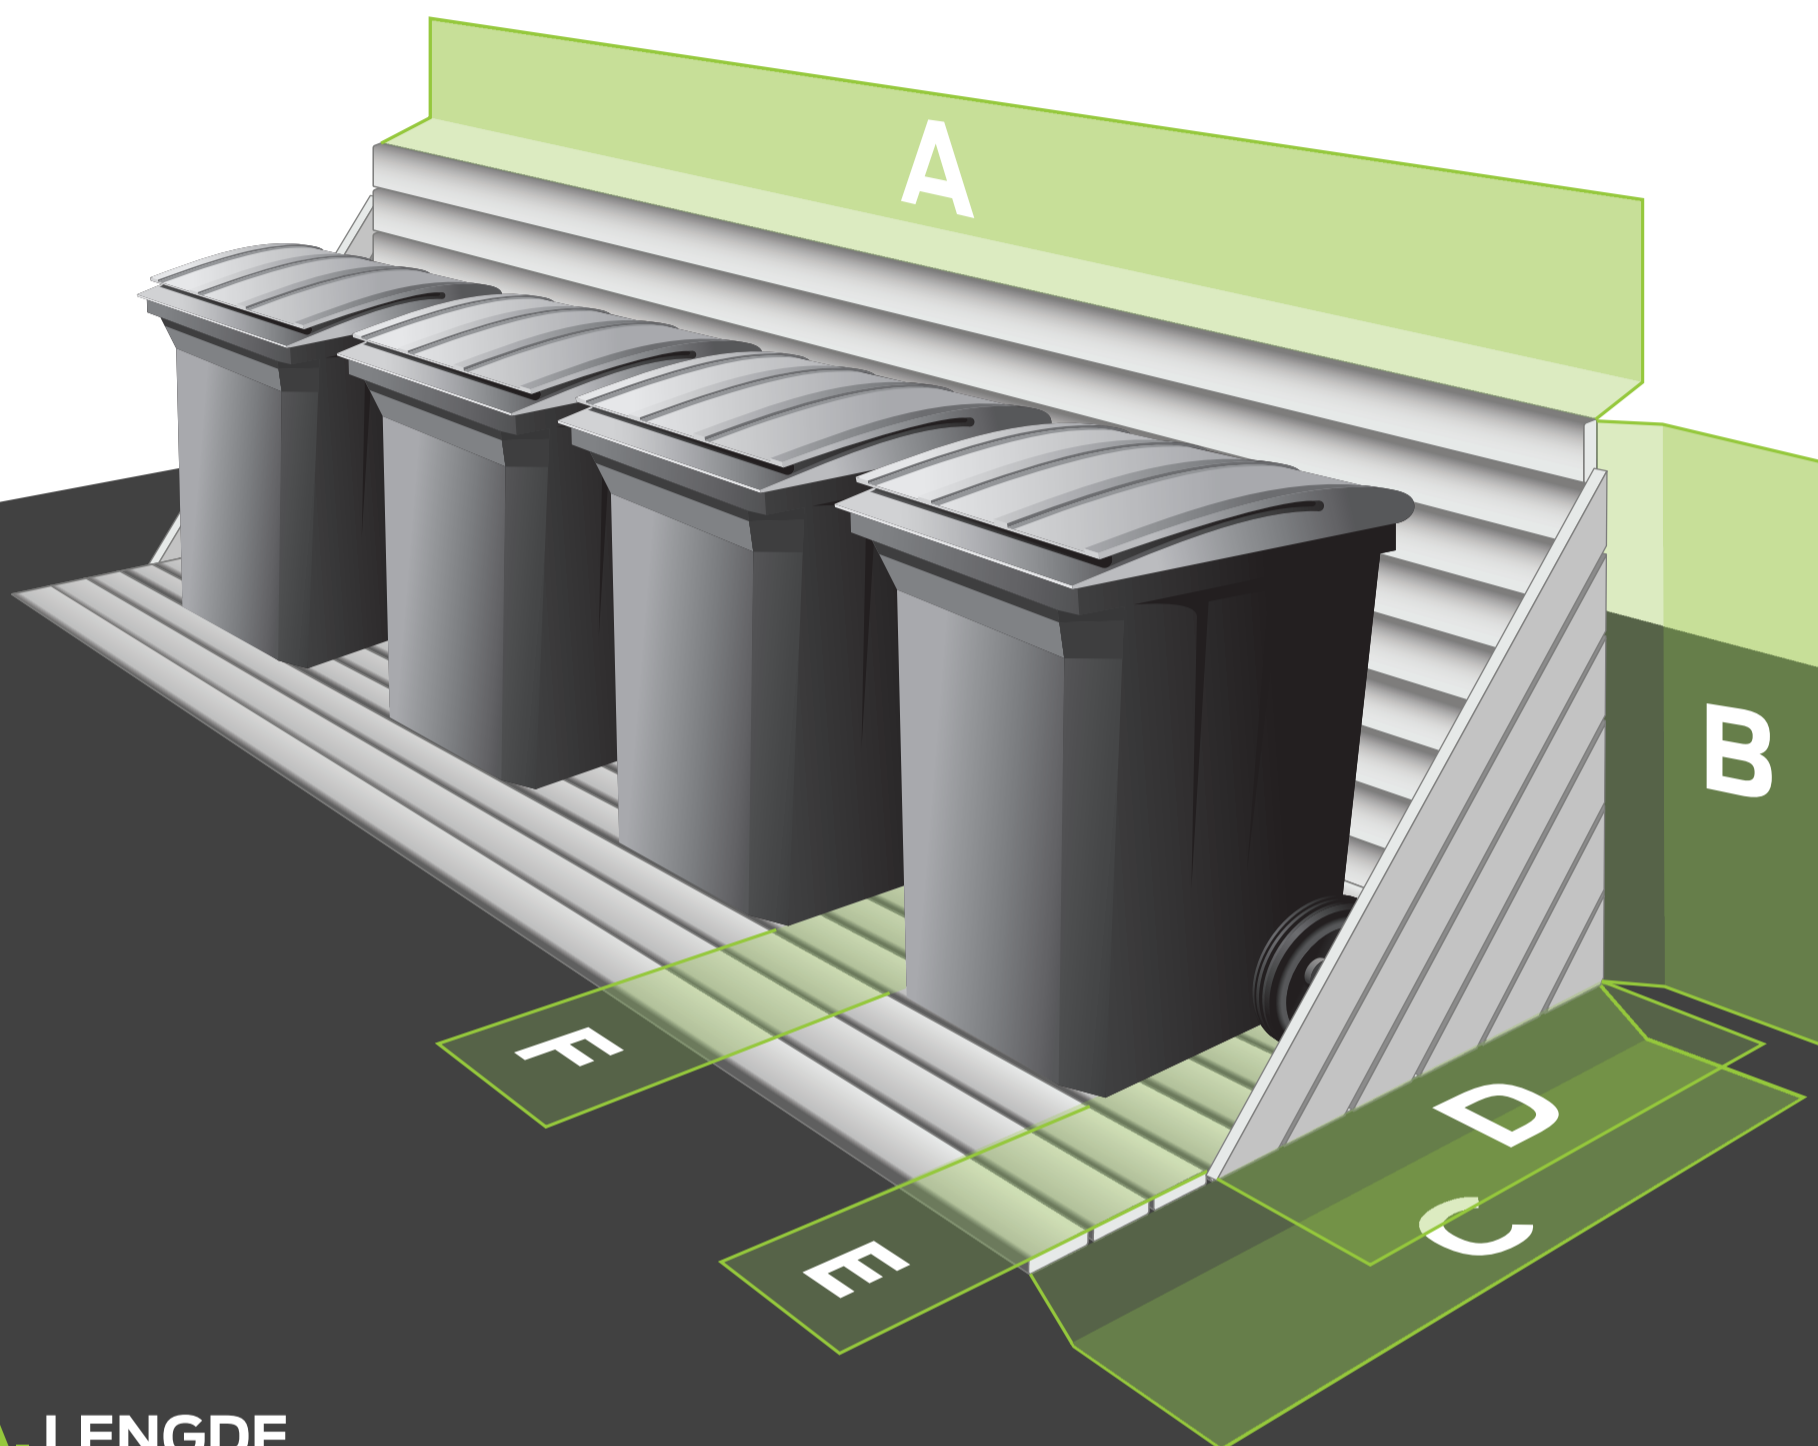

A. LENGDE

Lengde tilpasses i forhold til antall avfallsdunker.
For avstand mellom de respektive dunker og mellom dunker og vegg «E» og «F».

B. HØYDE

Høyde bør være ca. 80 cm.

C. BREDDE

Bredde må være minimum 80 cm. Gjerne mer.

D. BREDDE SKRÅVEGG

Skråvegg må ikke være bredere enn 80 cm.

E. AVSTAND DUNK/VEGG

Avstand mellom dunk og vegg bør være ca. 15 cm.

F. AVSTAND MELLOM DUNKENE

Avstand mellom de respektive dunkene bør være ca. 25 cm.